



Bauwerk 01
Brücke im Zuge der St 2035
über die Bahnlinie und
2 Parallelwege
Bau-km 0+448,000
LW = 20,00 m
LH ≥ 5,70 m
BzG = 11,60 m

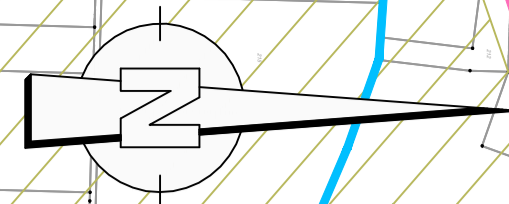

Zeichenerklärung

- Planung:**
- Einschnittsböschung
 - Bankett
 - Fahrbahn mit Achse
 - Bankett
 - Dammböschung
 - Straßenebenenflächen
 - Wirtschaftsweg
 - Geh und Radweg
 - Brücke
 - Stützwand
- Schutzgebiete**
Natur, Landschaft, Wasser
- FFH-Gebiet
 - Naturschutzgebiet
 - LSG
 - Naturpark
 - gesetzlich geschütztes Biotop
 - Natur-, Bau-, Bodendenkmal
 - Überschwemmungsgebiet
 - Wasserschutzzone I / II
 - Wasserschutzzone III
 - Schutzwald
 - Flächen zur Förderung von Maßnahmen der Landschaftspflege und Erholungsvorsorge
 - Alllastverdachtsflächen
 - Gewässer
- Gebiete und Flächen**
- vorhanden
- B 16 Bundesstraße
 - St 2214 Landesstraße / Staatsstraße
 - 5381 Bahnstrecke
 - W Wohnbaufläche
 - M gemischte Baufläche
 - G gewerbliche Baufläche
 - S Sonderbaufläche
 - Gemeinbedarf
- geplant
- W Wohnbaufläche
 - M gemischte Baufläche
 - G gewerbliche Baufläche
 - S Sonderbaufläche
 - Gemeinbedarf
- Versorgungseinrichtungen**
- vorhanden
- Freileitung

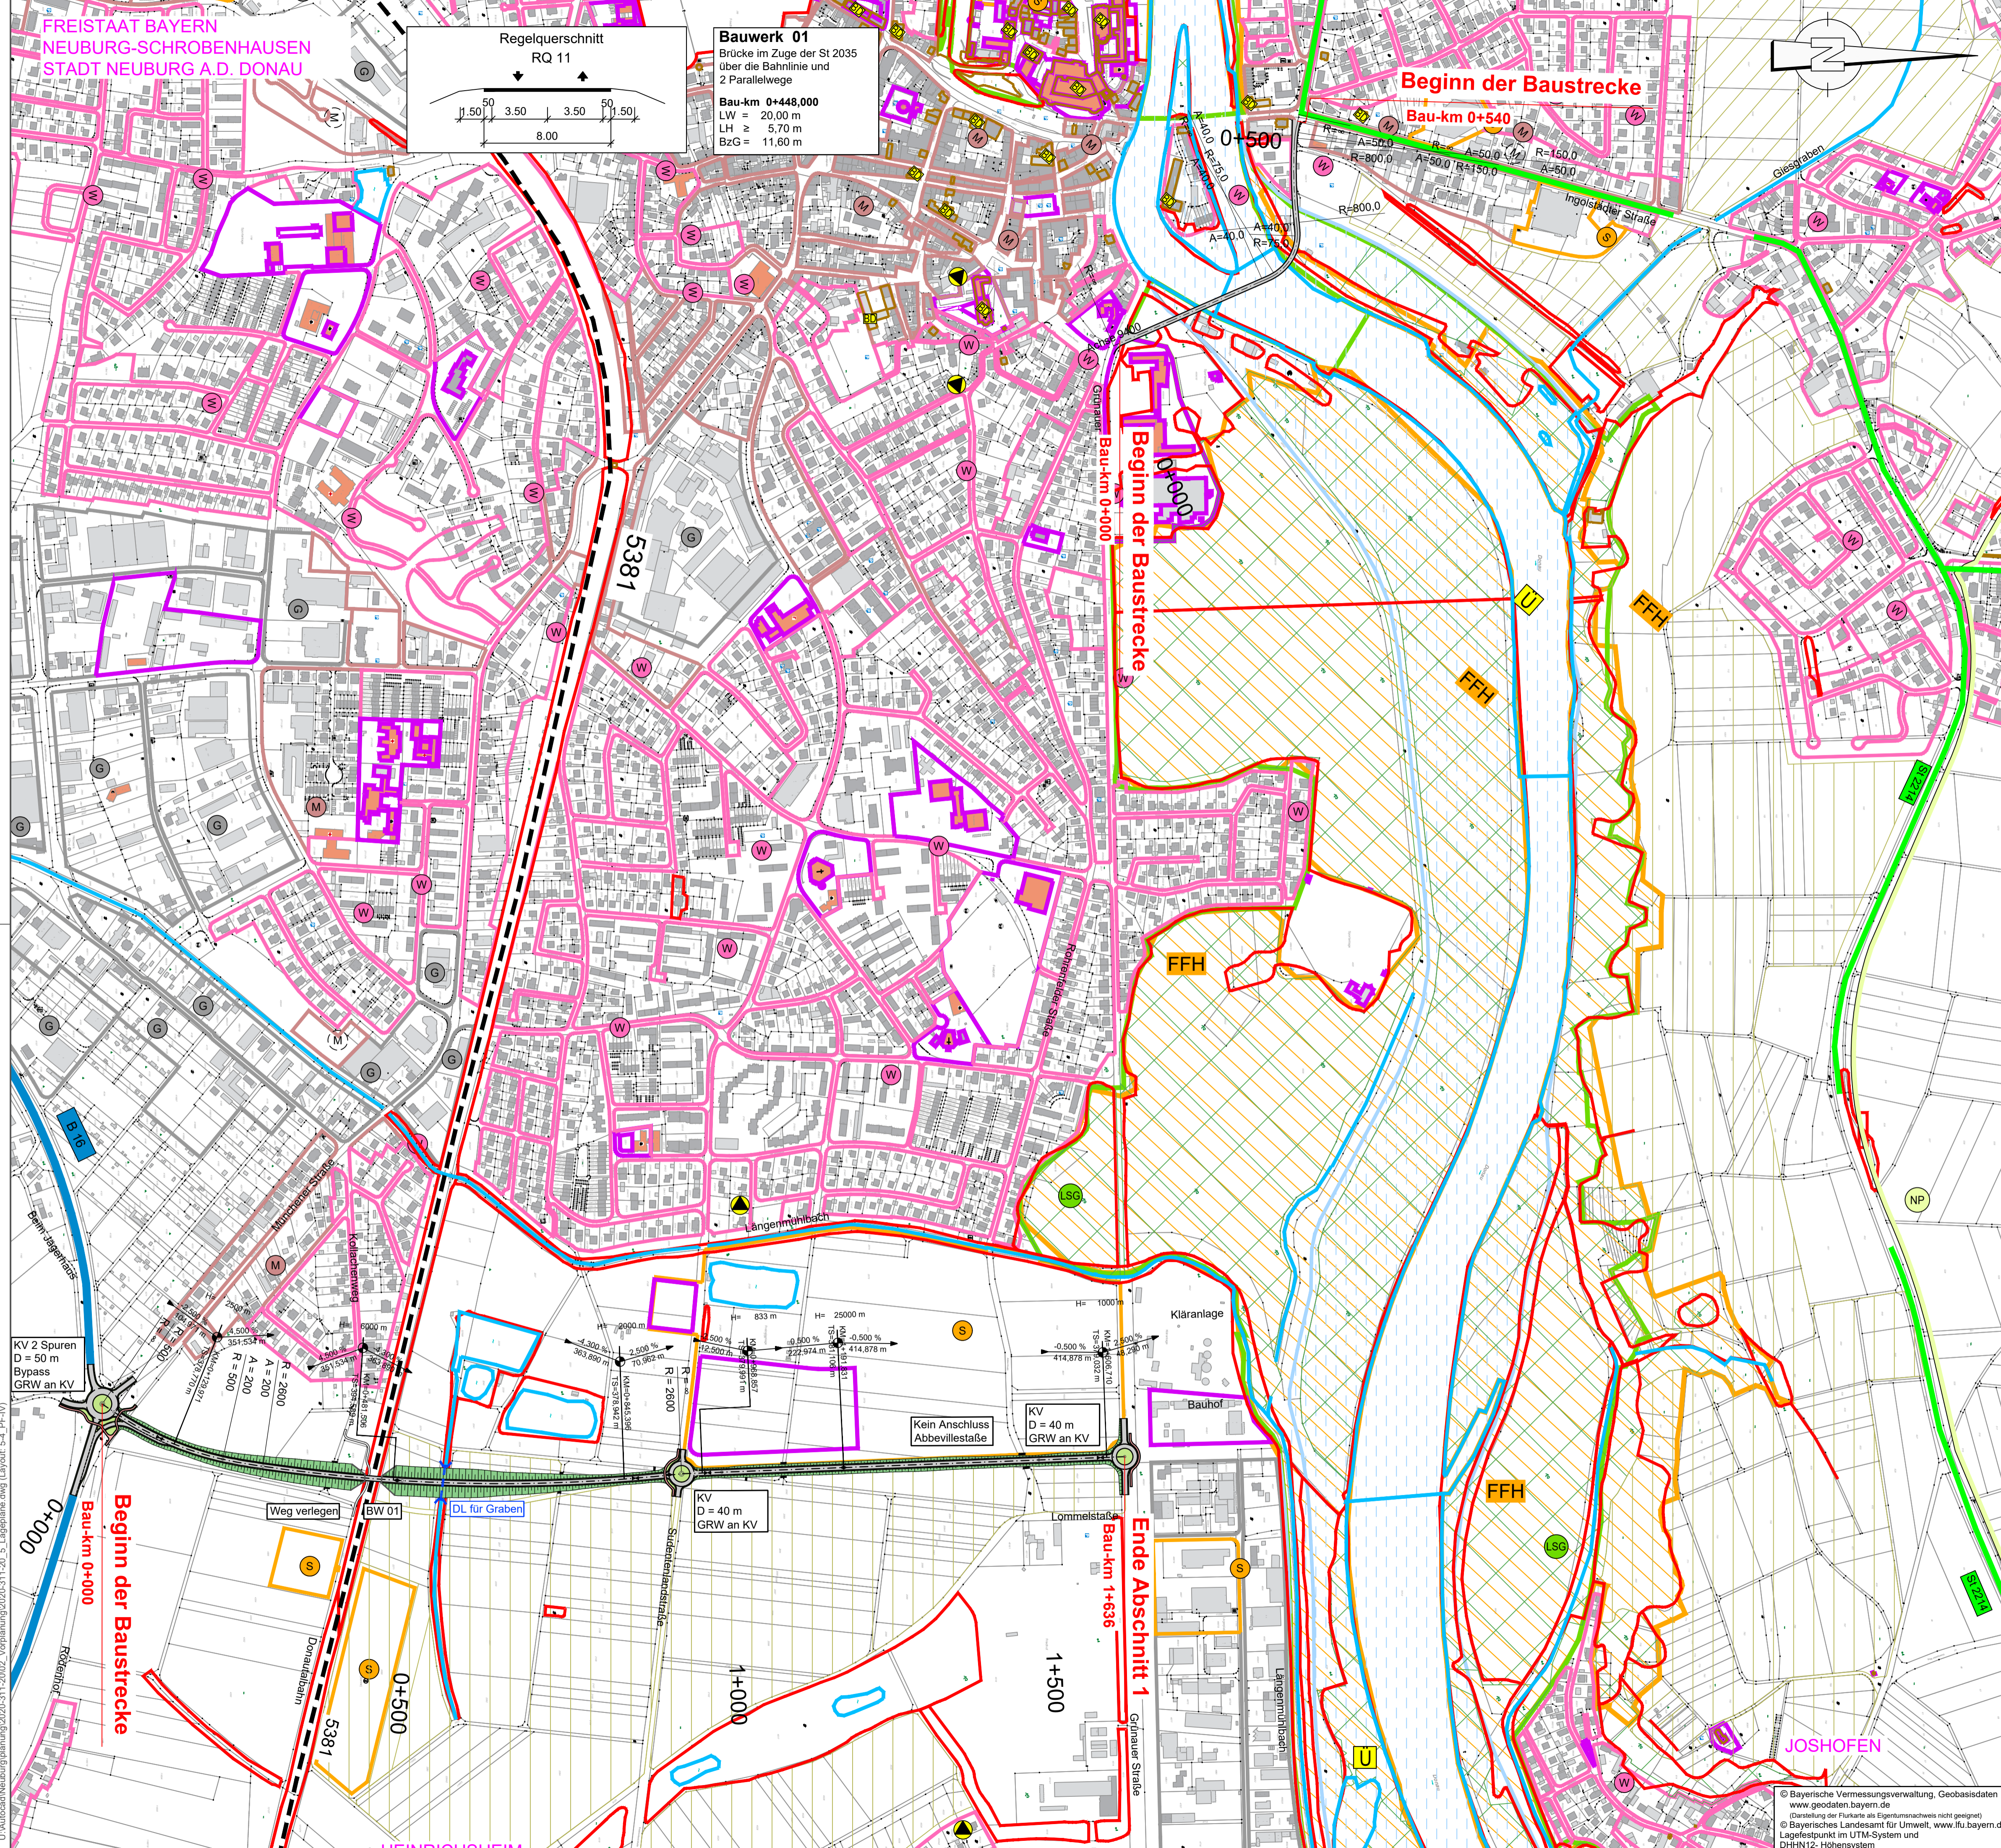

<p>mayr ingenieure Ihr Partner für Infrastrukturmaßnahmen</p>	Mayr Beratende Ingenieure PartG mbB Blütenweg 5 86551 Aichach T +49 8251 8750 0 F +49 8251 8750 27 info@mayr-ingenieure.de	bearbeitet Juni 2021 Schrott gezeichnet Juni 2021 SL geprüft Juni 2021 Mayr Projekt-Nr. 2020-311-20 Plan-Nr. 2020-311-20_5_Lagepläne.dwg Aichach, den

Nr.	Art der Änderung	Datum	Zeichen

VORUNTERSUCHUNG

Stadt Neuburg an der Donau Karlsplatz A 12, 86633 Neuburg an der Donau Tel. 08431 55-0, Fax 08431 55-329 E-Mail: stadt@neuburg-donau.de	Unterlage / Blatt-Nr.: 5 / 4 Lageplan Planfall IV Maßstab: 1 : 5000
--	--

St 2035 Ortsumfahrung Neuburg	
aufgestellt:	Neuburg, den

© Bayerische Vermessungsverwaltung, Geobasisdaten
www.geodaten.bayern.de
(Darstellung der Flurkarte als Eigentumsnachweis nicht geeignet)
© Bayerisches Landesamt für Umwelt, www.lfu.bayern.de
Lagefestpunkt im UTM-System und
DHN12-Höhensystem

U:\Autobahn\Neuburgplanung\2020-311-20_5_Lagepläne.dwg (Layout_5-4_Pf-V)

Dieser Plan darf ohne schriftliche Zustimmung von Mayr Ingenieure weder vervielfältigt noch verbreitet werden. Änderungen sind durch rote Linien gekennzeichnet.