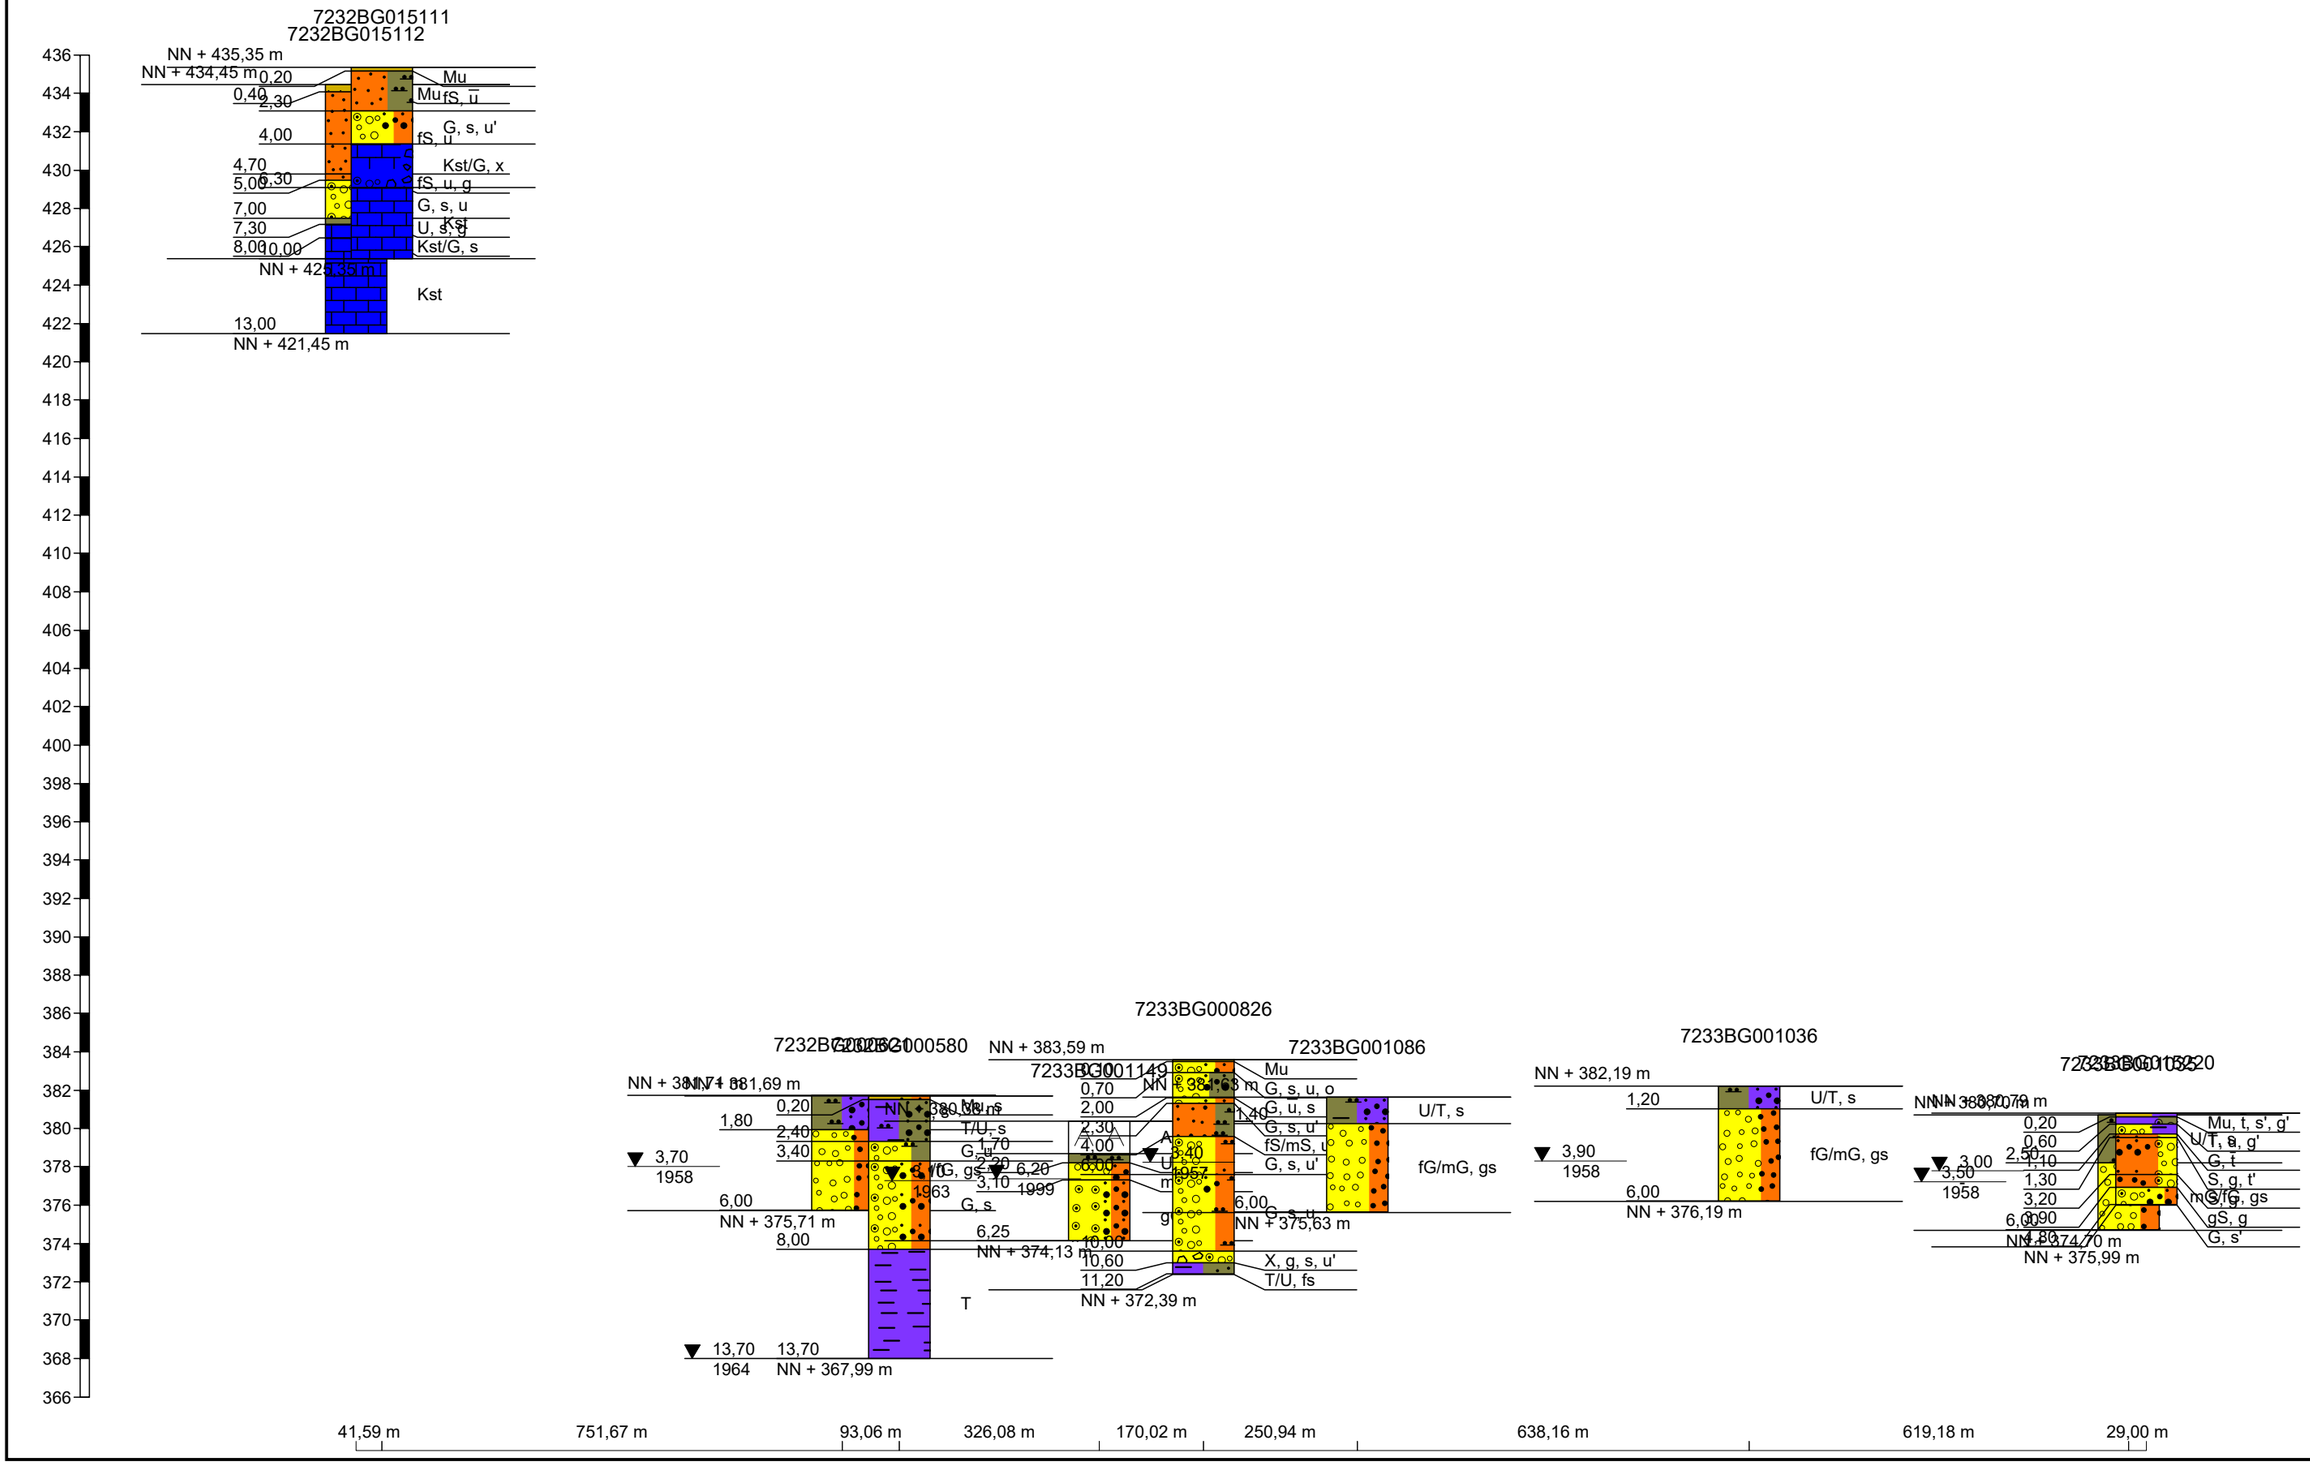Dr. Blasy - Dr. Øverland Beratende Ingenieure Moosstraße 3 82279 Eching am Ammersee	Bohrprofile nach DIN 4023	Anlage	
		Projekt: Stadtumfahrung ND	
		Auftraggeber: Stadt Neuburg a.d. D.	
		Bearb.: Hülmeyer	Datum: 02.12.2019